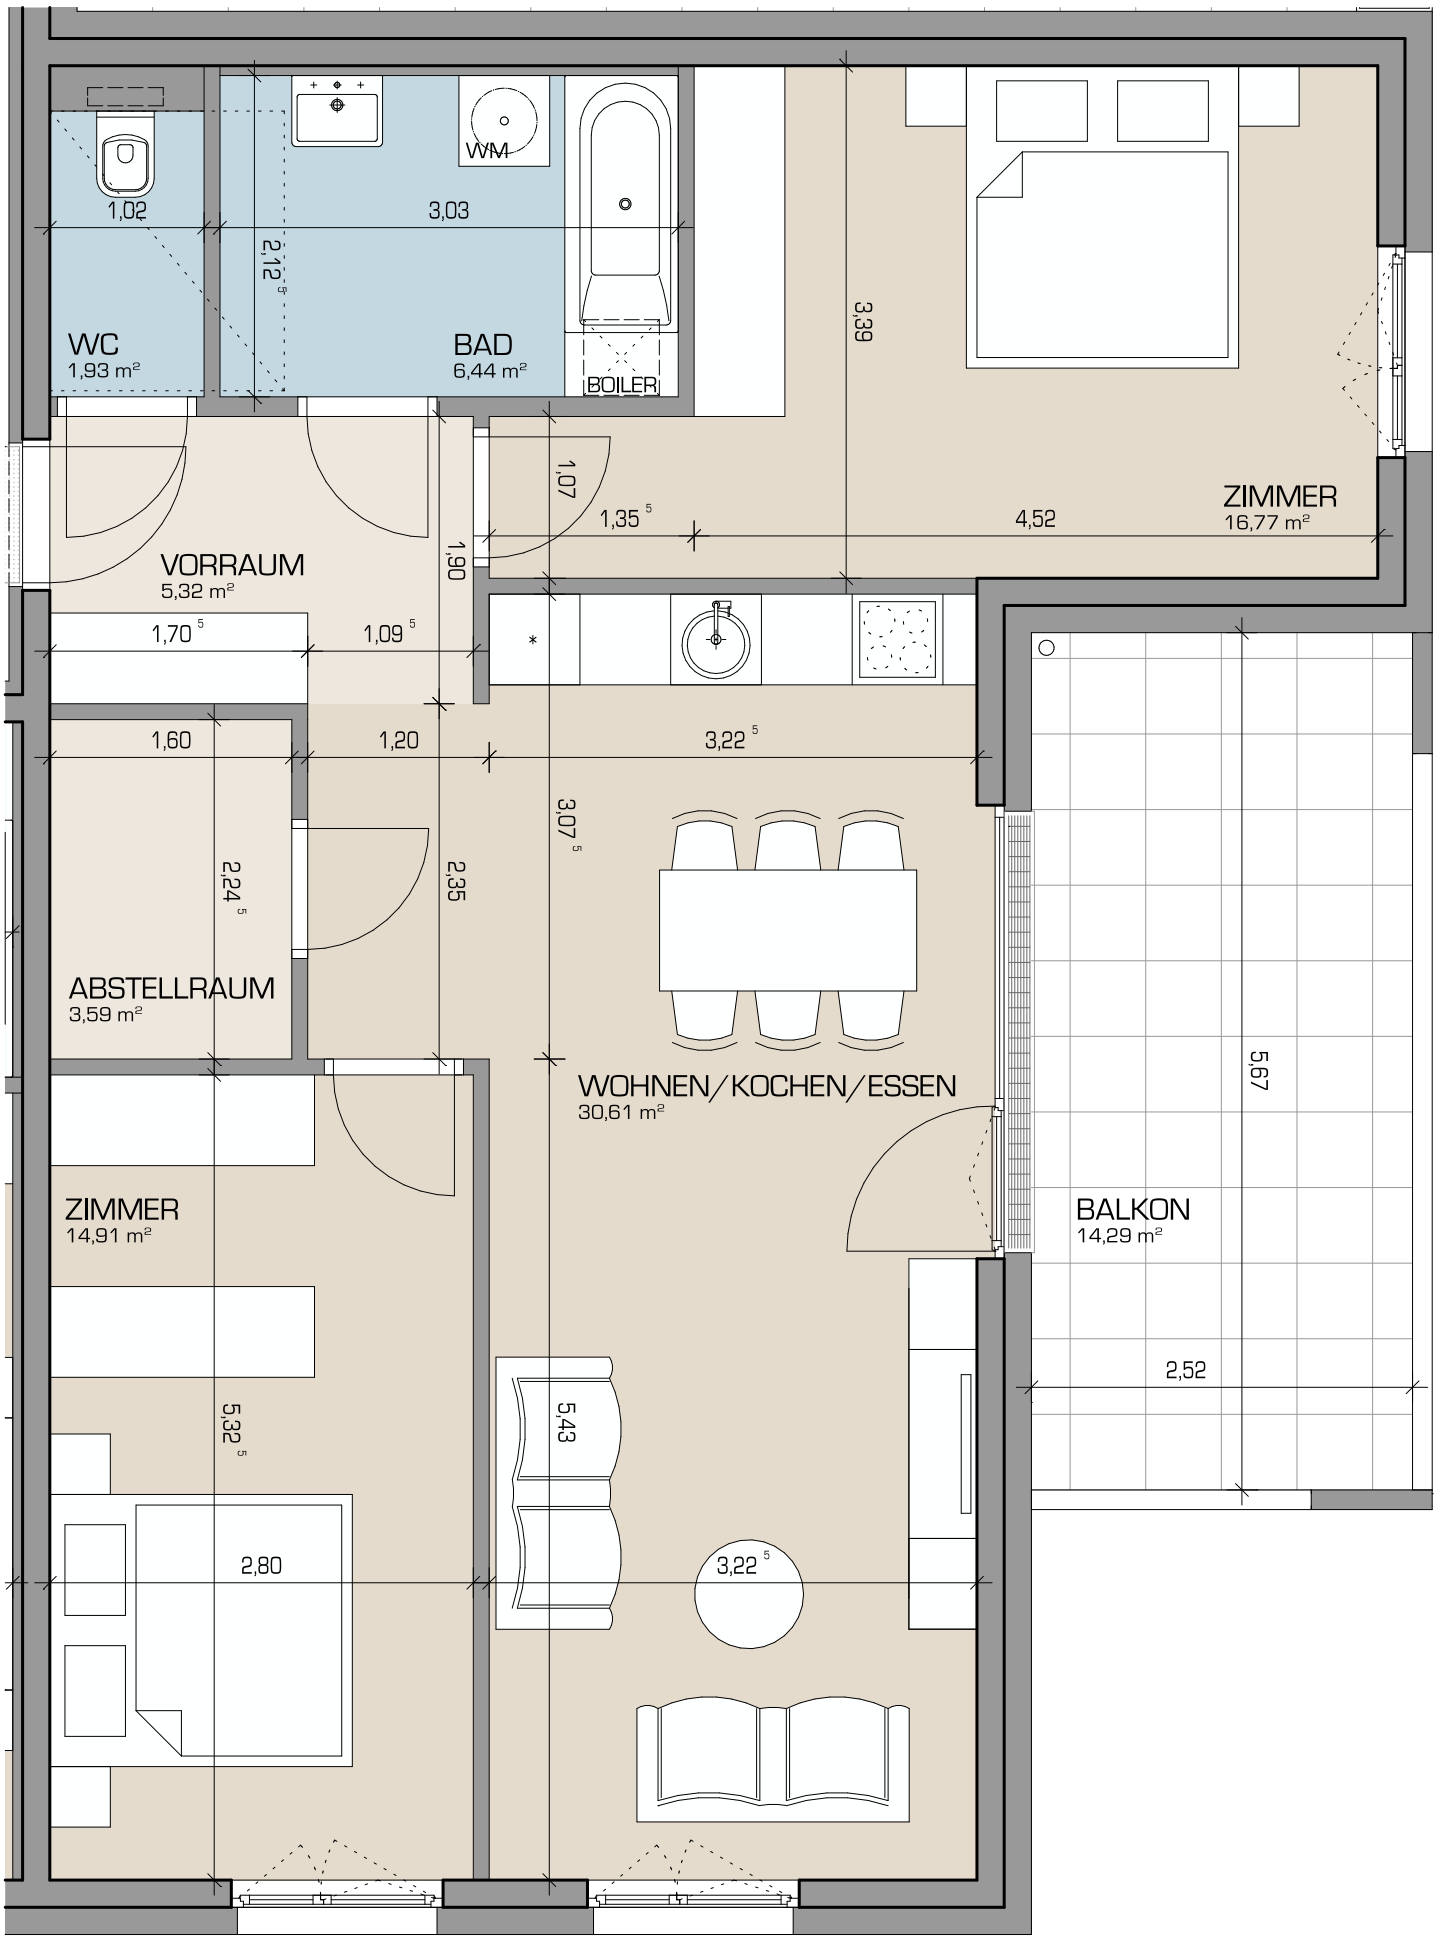

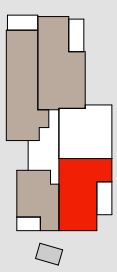

TOP 13

3-ZIMMER WOHNUNG — IM DACHGESCHOSS

WOHNNUTZFLAECHE	79,57 m²
BALKON	14,29 m²

MASSSTAB
M 1/50

DATUM: 27.08.2020

0m 1 2 3 4 5m

WOHNANLAGE MILSERAU

wohnungseigentum
Hier bin ich daheim.

BESTO.AT

NORD

DIE TECHNISCHE AUSARBEITUNG DIESER PLAENE KANN GERINGFUEGIGE AENDERUNGEN IM GRUNDRISS, BAUAUSFUEHRUNG, INSTALLATION, AUSSTATTUNG UND WOHNNUTZFLAECHE ZUR FOLGE HABEN. EINRICHTUNG UND KUECHE EXKLUSIVE. MASSE SIND ROHBAUMASSE. FÜR EINBAUMOEBEL SIND NATURMASSE ZU NEHMEN.